


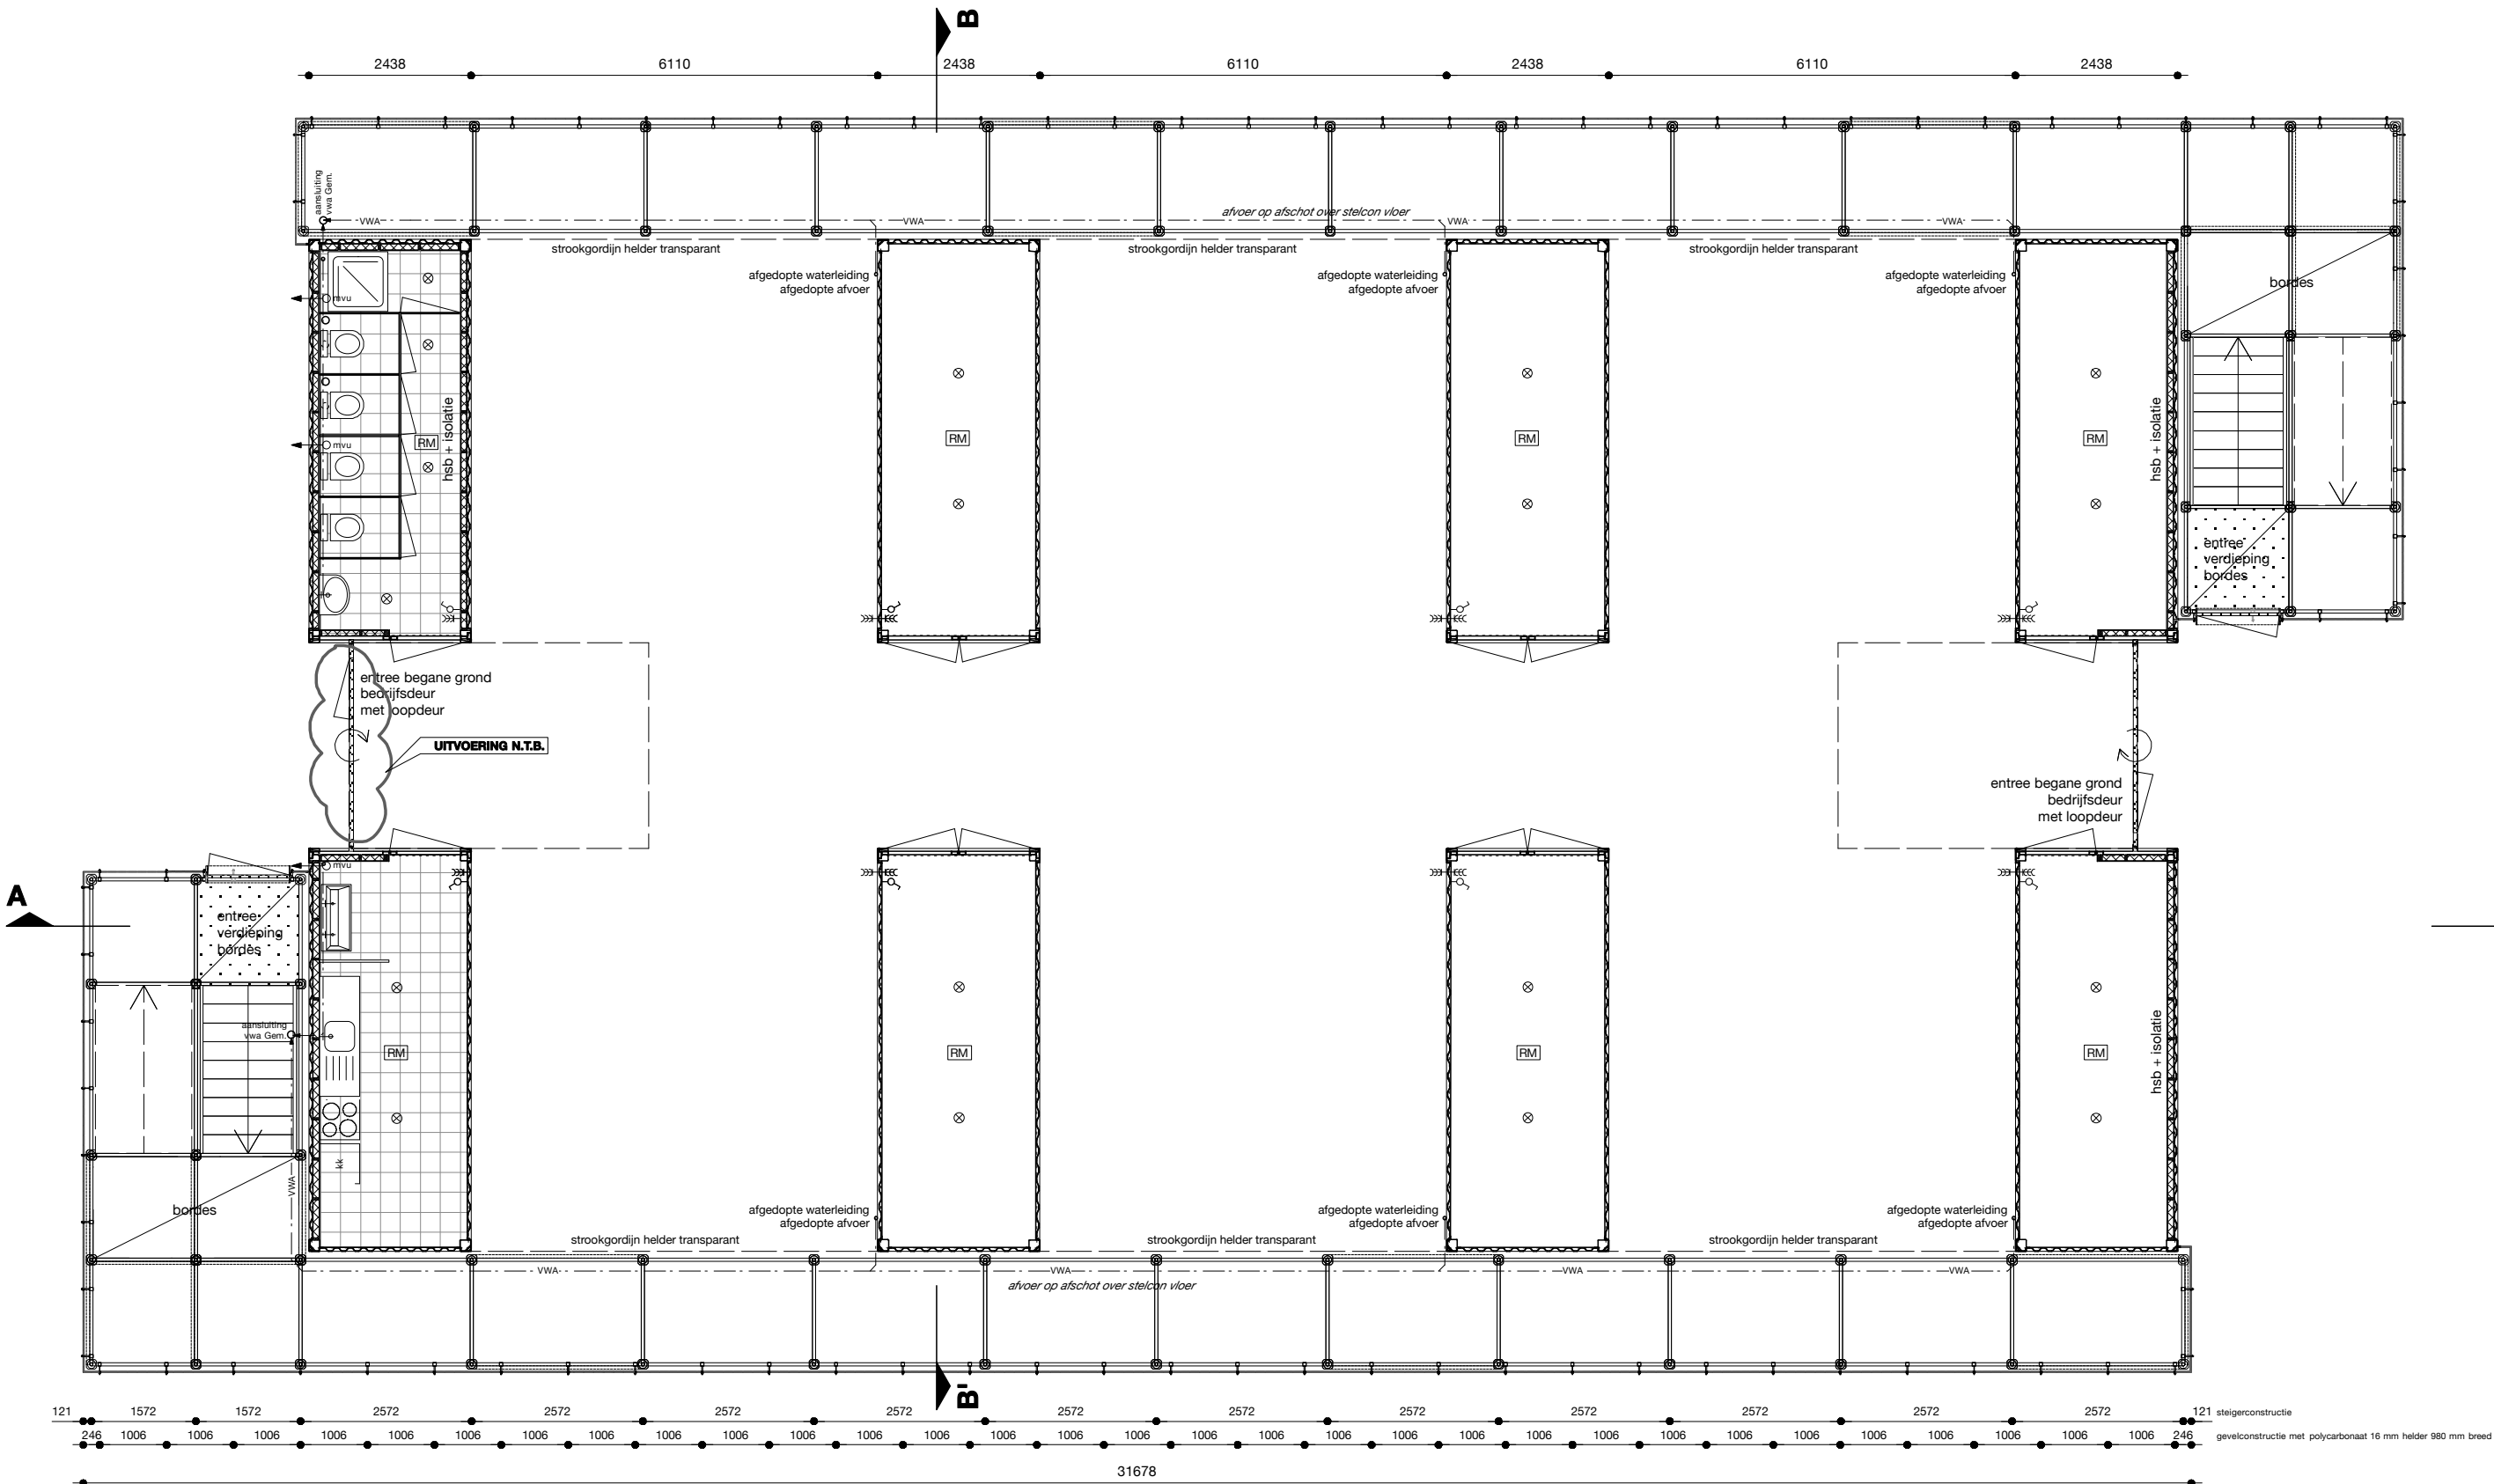


BEGANE GROND

ELEKTRA INSTALLATIES ZIJN INDICATIEF
IN DE CONTAINER KUNNEN DE WANDCONTACTDOZEN EN VERLICHTING
IN DE BIJBEHORENDE RUIMTE WORDEN BEDIEND D.M.V. SCHAKELAARS
EN EEN INDIVIDUELE ELEKTRA METER

VERDERE UITWERKING DOOR INSTALLATIE ADVISEUR

AVARCHITECTUUR^{BNA}
ANTON VISSER
KORREWEG 91 9714 AD GRONINGEN
050 3600435
mail@avarchitectuur.nl
www.avarchitectuur.nl

I.S.M.  **BURO DE MATEN**
JAN CHRISTIAANSEN
BOTERDIEP WZ2c 9785 AJ ZUIDWOLDE
050 3010511
jan@burodematen.nl
www.burodematen.nl

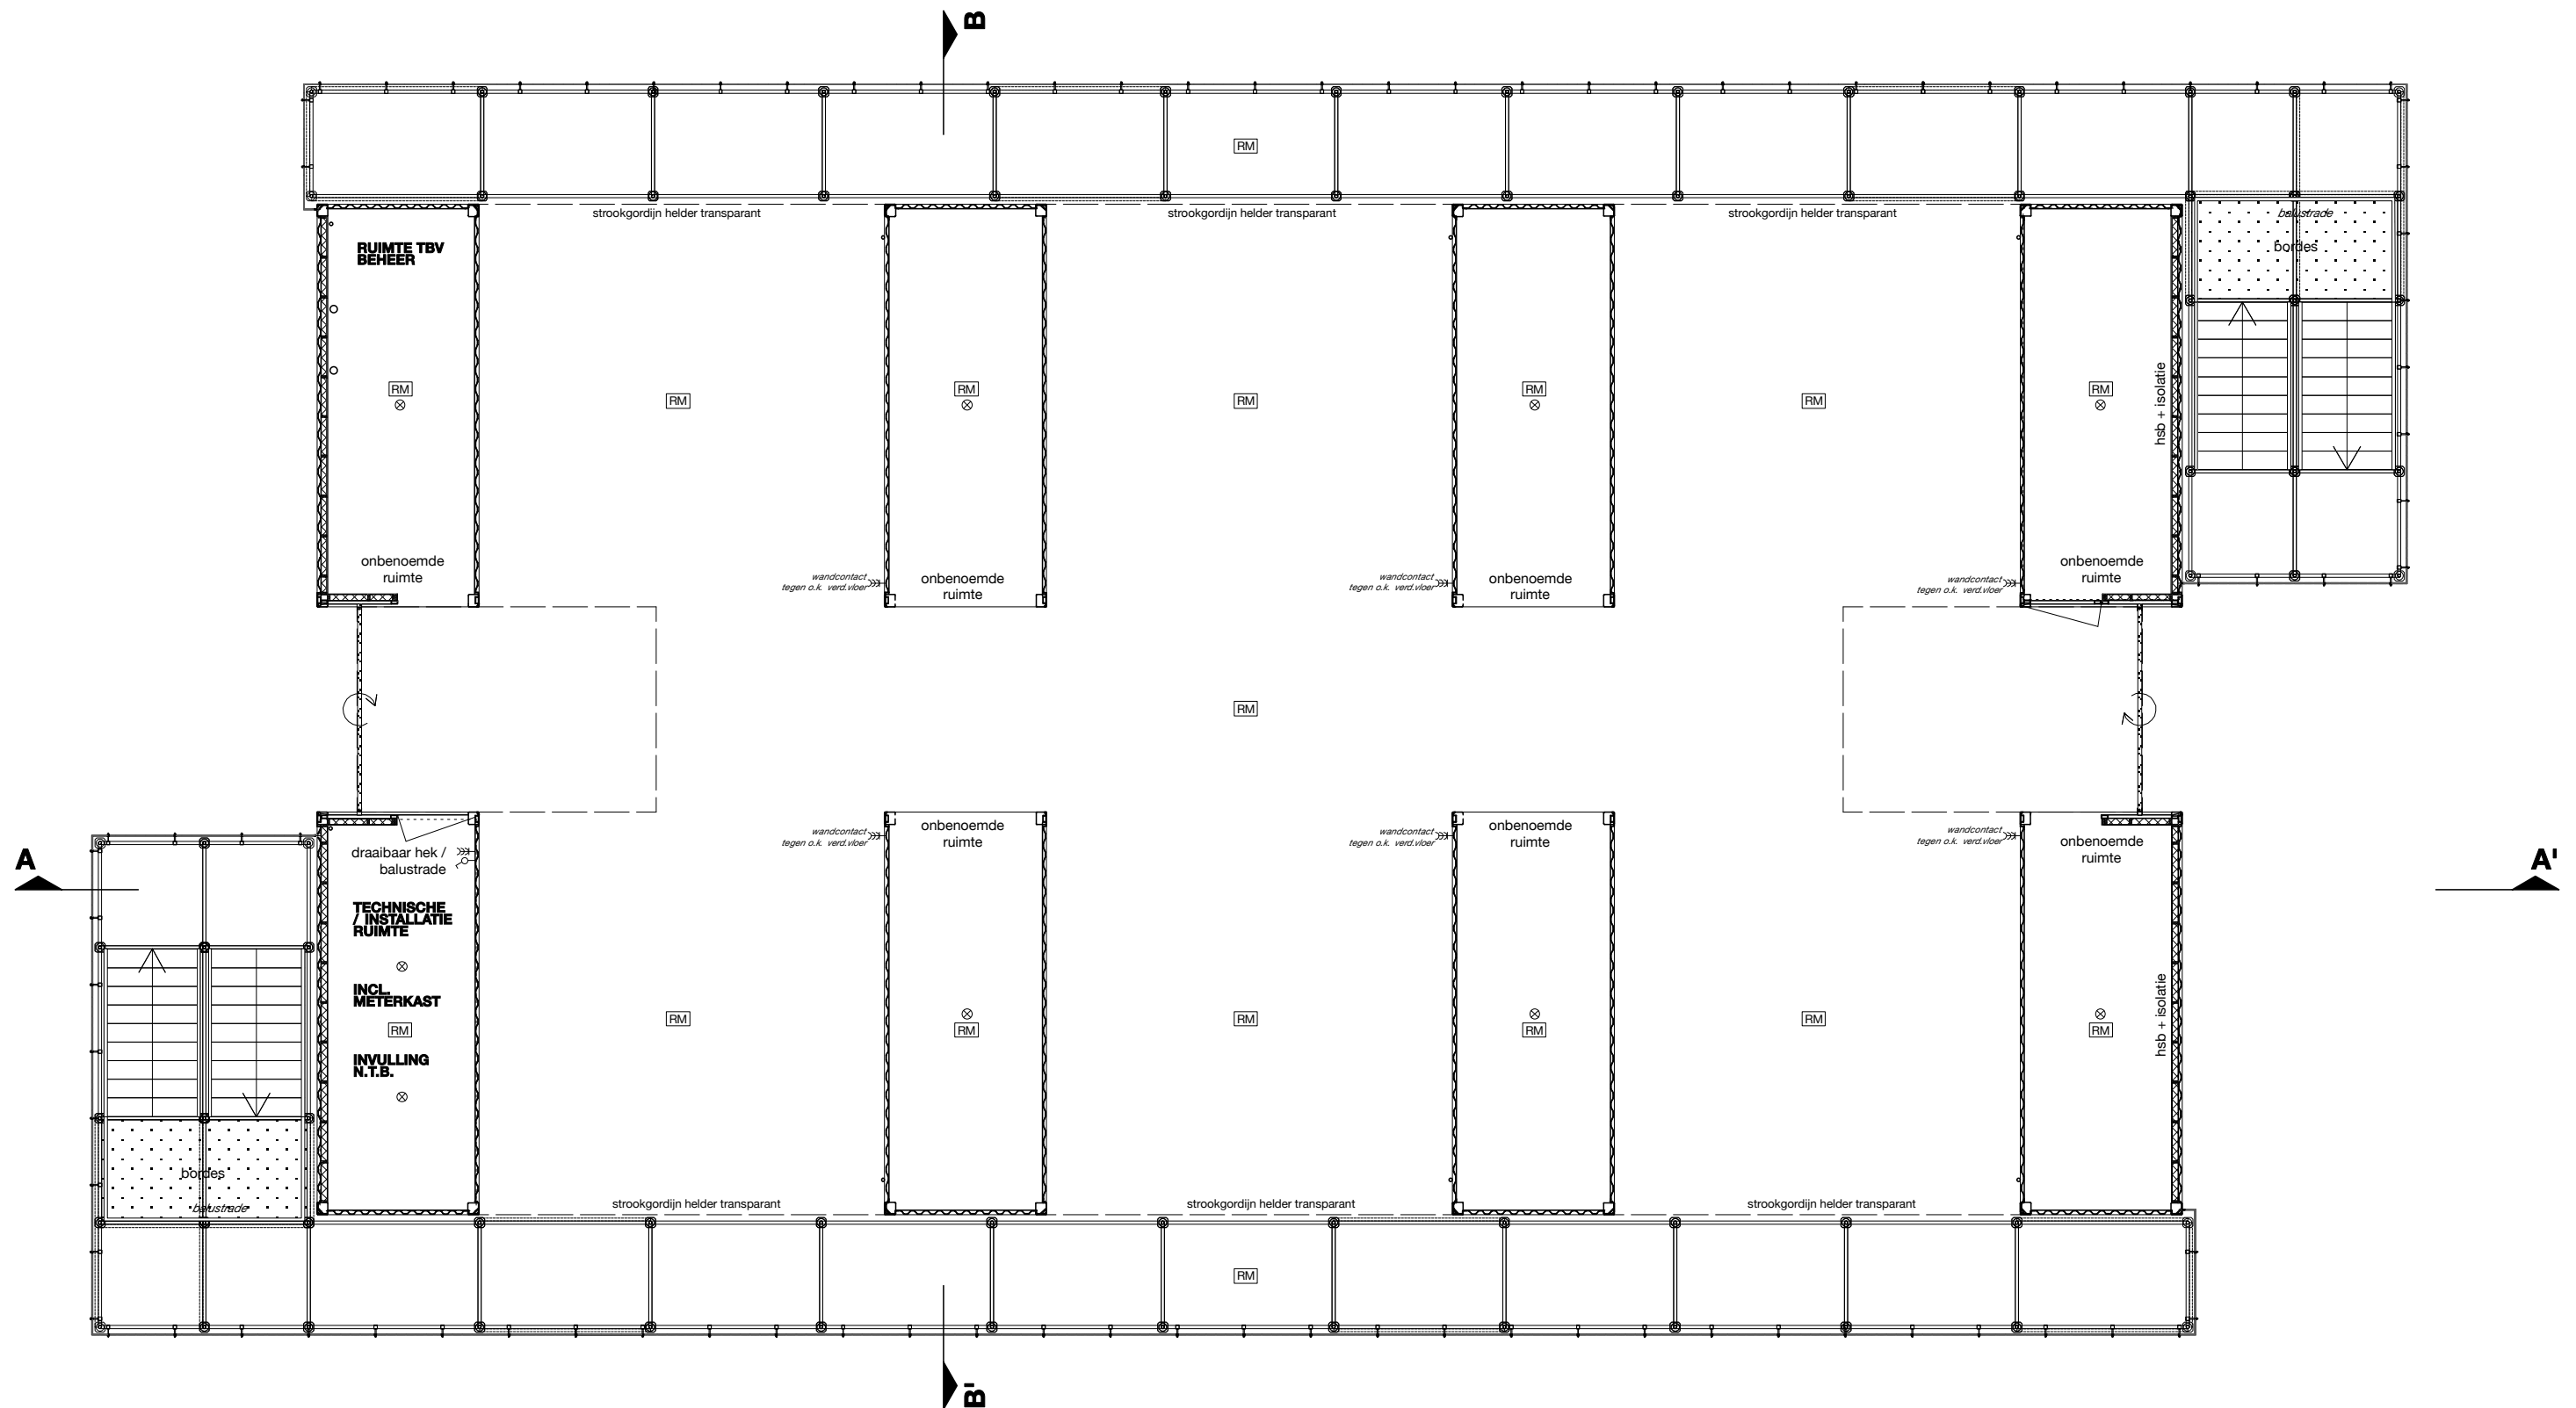

ENTRESOL BIJ BEGANE GROND

ELEKTRA INSTALLATIES ZIJN INDICATIEF
IN DE CONTAINER KUNNEN DE WANDCONTACTDOZEN EN VERLICHTING
IN DE BIJBEHORENDE RUIMTE WORDEN BEDIEND D.M.V. SCHAKELAARS
EN EEN INDIVIDUELE ELEKTRA METER

VERDERE UITWERKING DOOR INSTALLATIE ADVISEUR

AVARCHITECTUUR^{BNA}


ANTON VISSER
KORREWEG 91 9714 AD GRONINGEN
050 3600435
mail@avarchitectuur.nl
www.avarchitectuur.nl

BURO DE MATEN

JAN CHRISTIAANSEN
BOTERDIEP WZ2c 9785 AJ ZUIDWOLDE
050 3010511
jan@burodematen.nl
www.burodematen.nl

I.S.M.



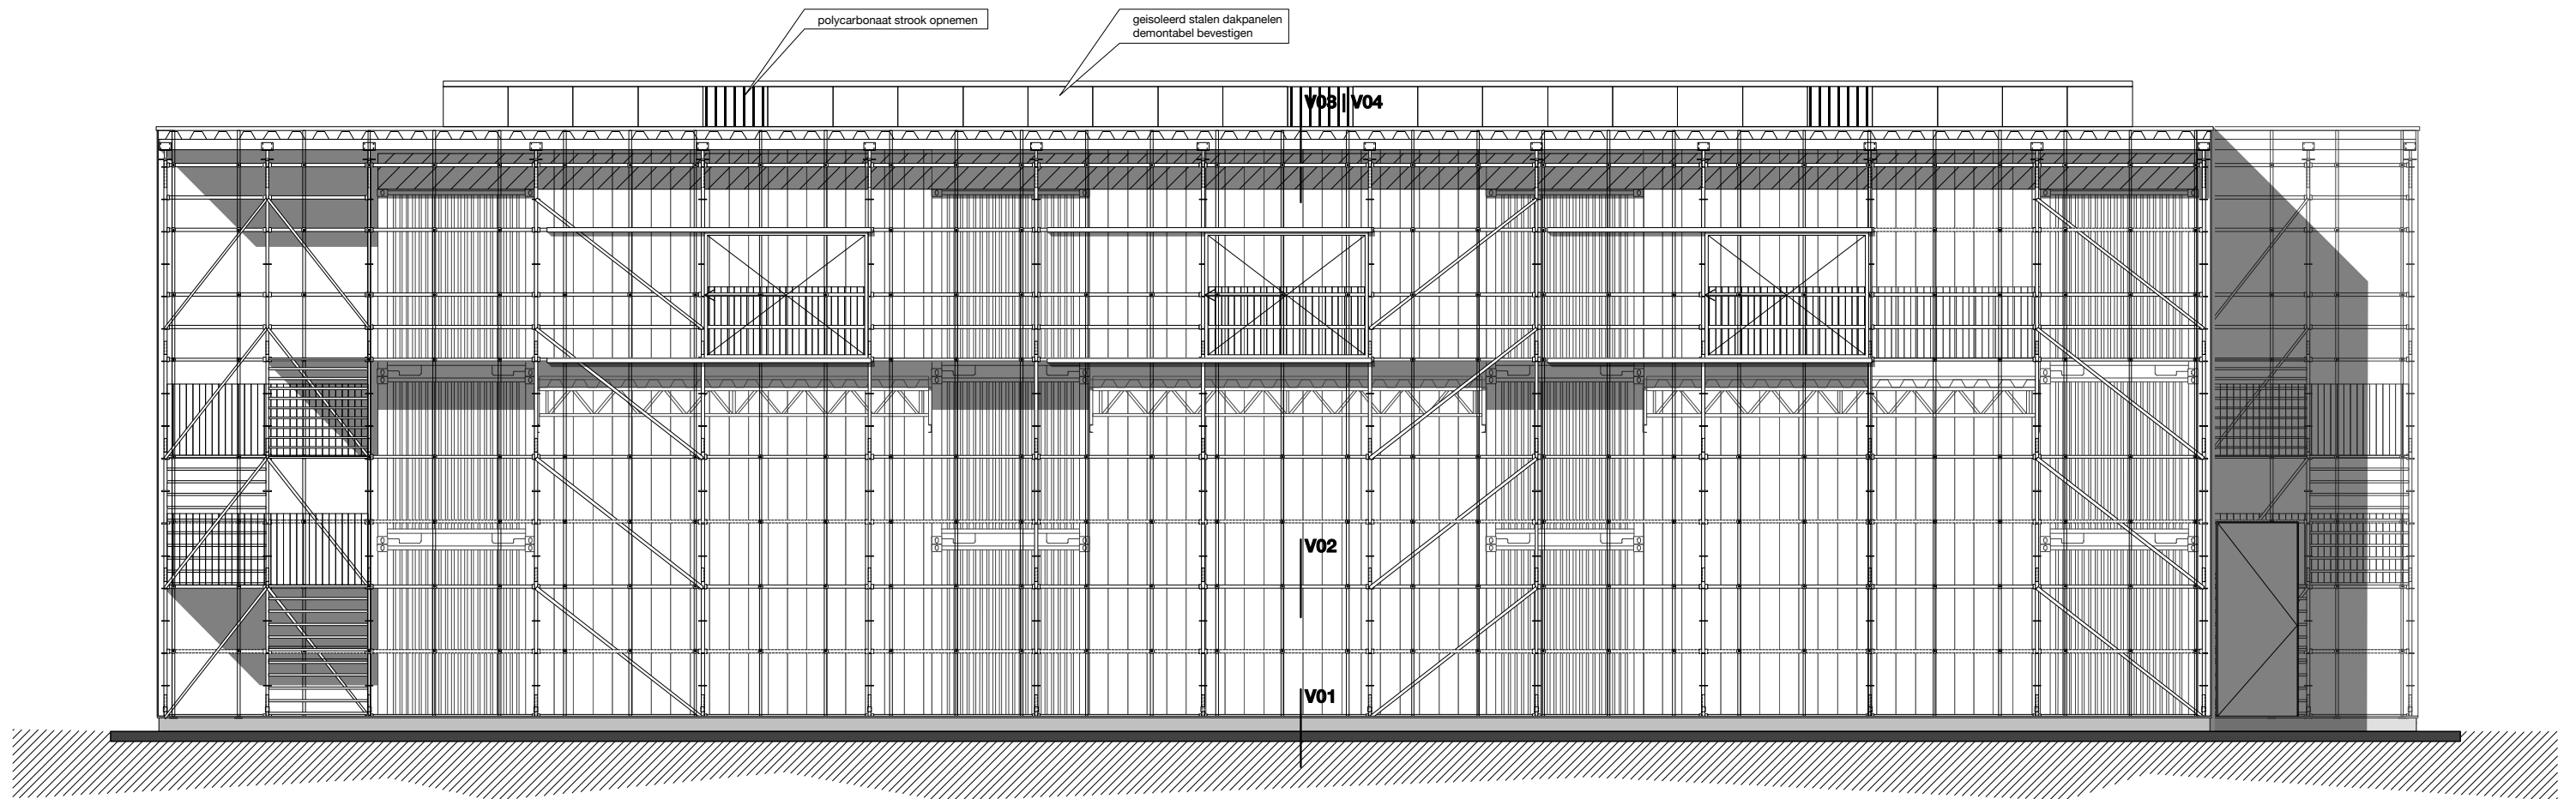

LANGSGEVEL


AVARCHITECTUUR^{BNA}

ANTON VISSER
KORREWEG 91 9714 AD GRONINGEN
050 3600435
mail@avarchitectuur.nl
www.avarchitectuur.nl

BURO DE MATEN

JAN CHRISTIAANSEN
BOTERDIEP WZ2c 9785 AJ ZUIDWOLDE
050 3010511
jan@burodematen.nl
www.burodematen.nl

I.S.M.

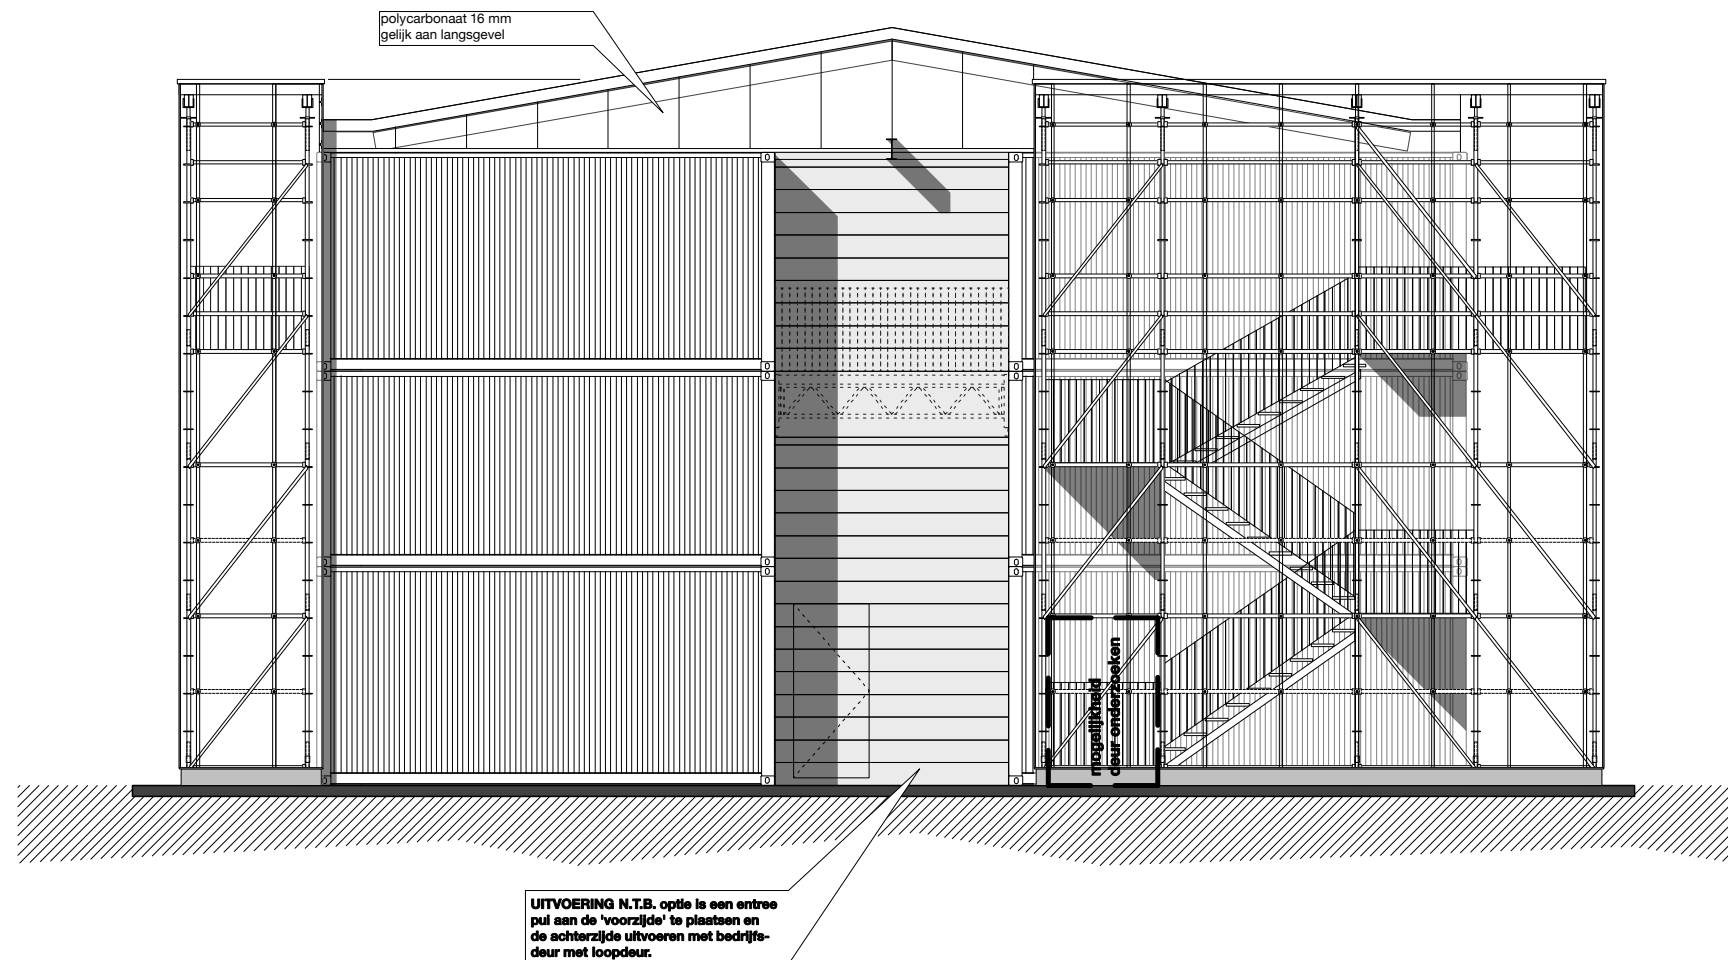

DWARSGEVEL


AVARCHITECTUUR^{BNA}

ANTON VISSER
KORREWEG 91 9714 AD GRONINGEN
050 3600435
mail@avarchitectuur.nl
www.avarchitectuur.nl

I.S.M.


 **BURO DE MATEN**

JAN CHRISTIAANSEN
BOTERDIEP WZ2c 9785 AJ ZUIDWOLDE
050 3010511
jan@burodematen.nl
www.burodematen.nl

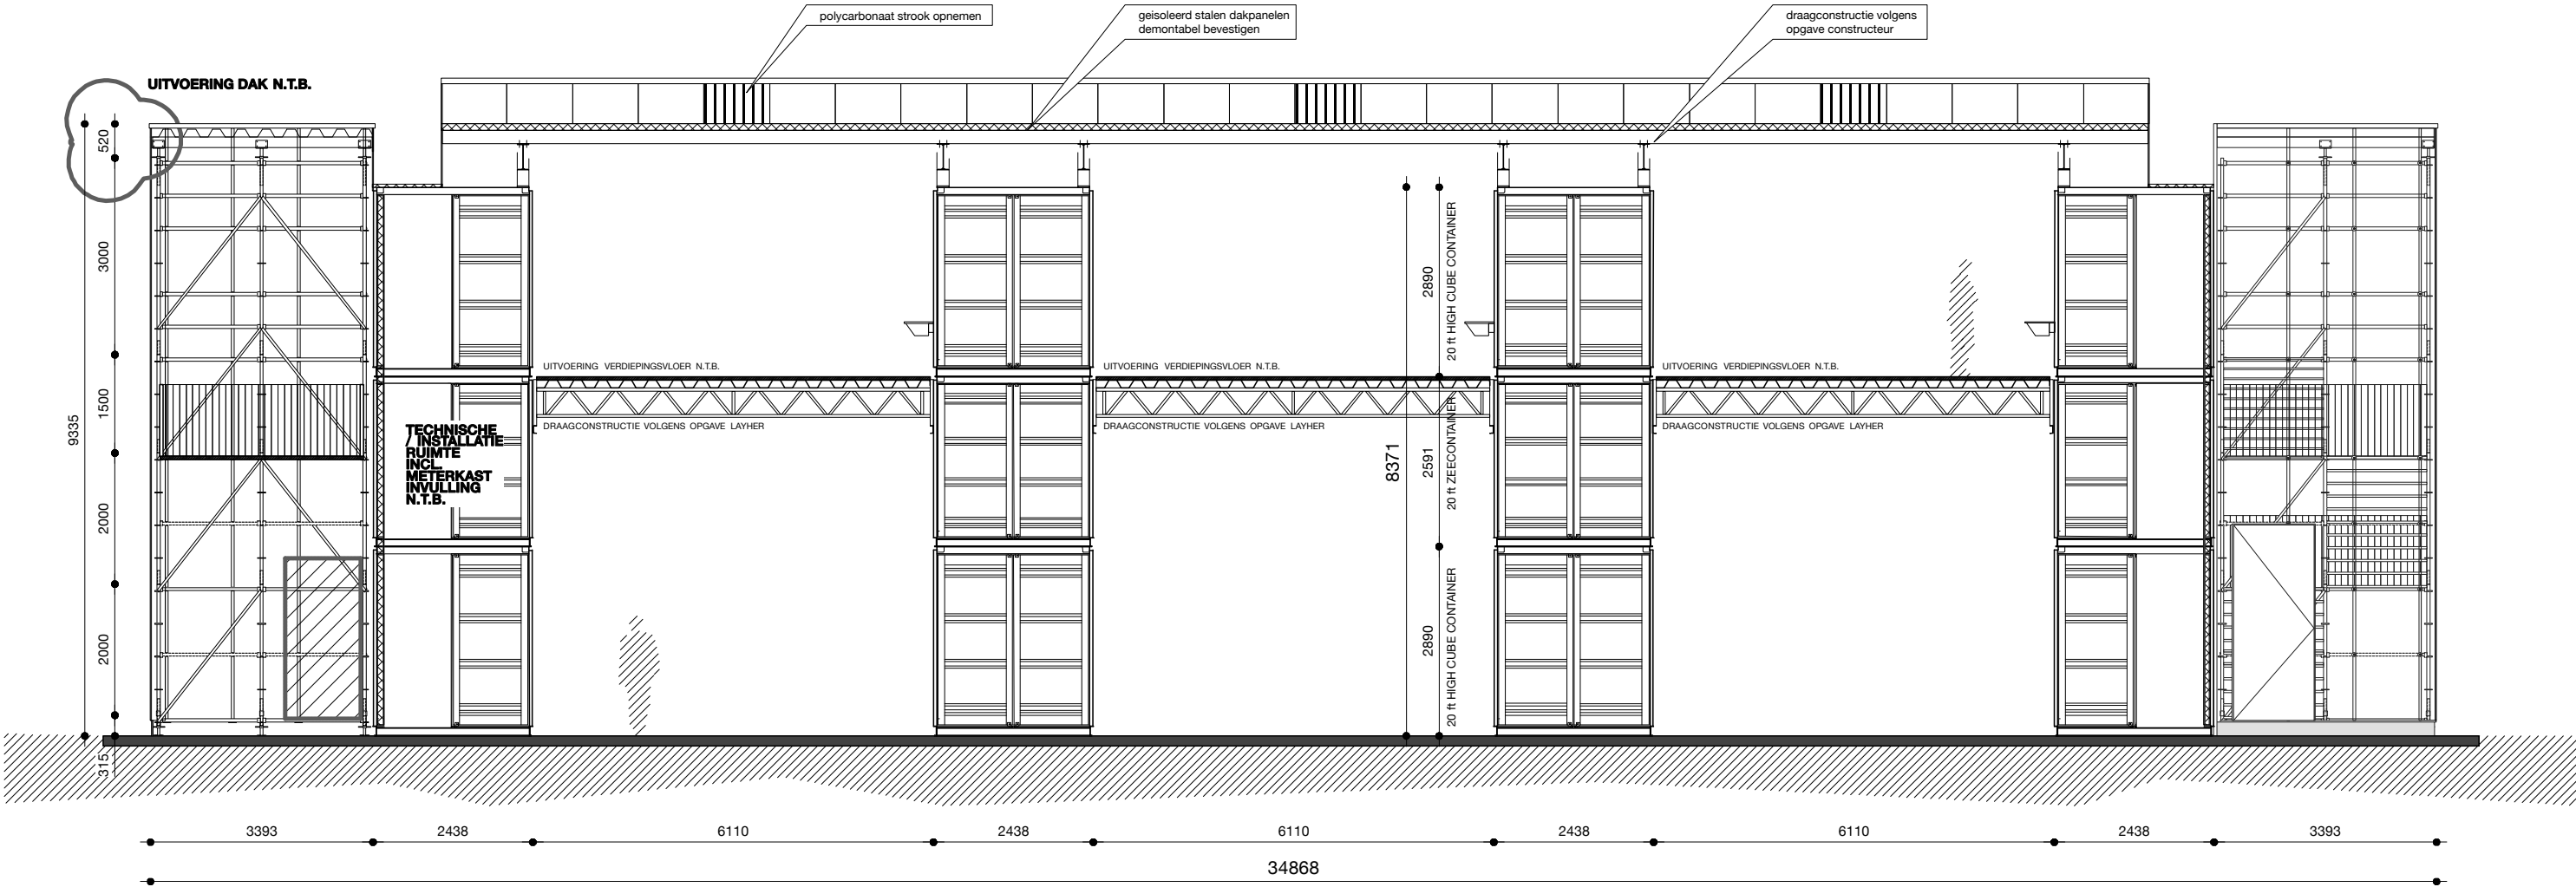

BEGANE GROND VLOER / FUNDERING
STELCONPLATEN DIKTE EN UIVOERING N.T.B. DOOR GEMEENTE GRONINGEN

LANGSDOORSNEDE A-A'

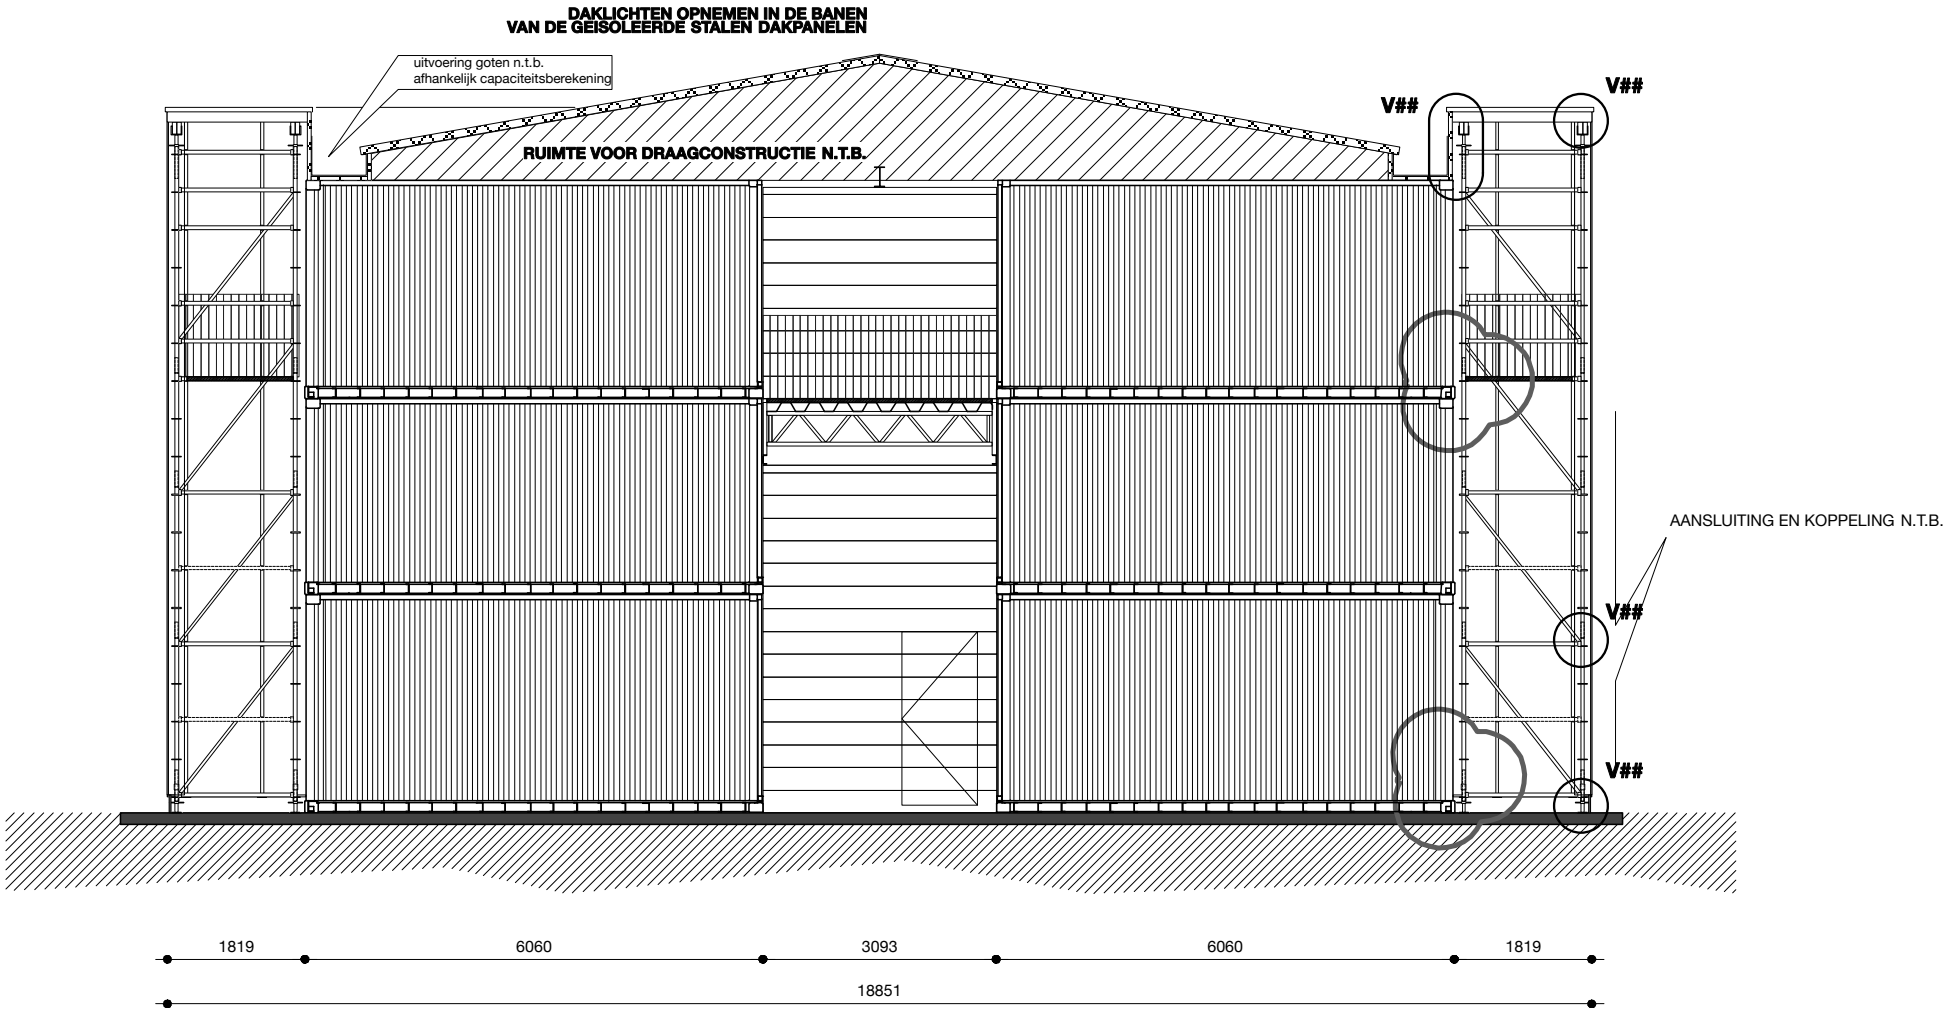

BEGANE GROND VLOER / FUNDERING

STELCONPLATEN DIKTE EN UIVOERING N.T.B. DOOR GEMEENTE GRONINGEN

DWARSDOORSNEDE B-B'